
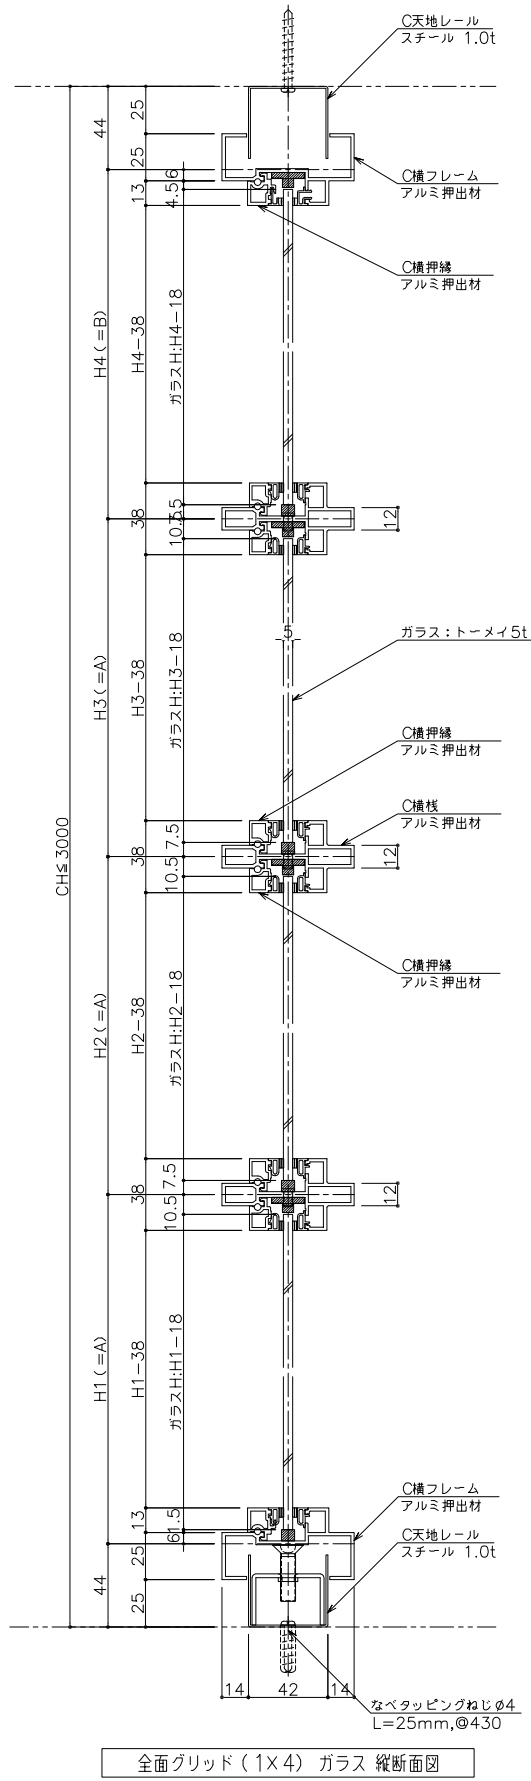


H1=H2=H3=A、H4=B を標準とし

A、Bの値は下記の計算式に従う。  
ただし、Aの値は1の位を四捨五入し、10mm単位とする。

計算式

A=(CH-88) / 4  
B=CH-88-3A

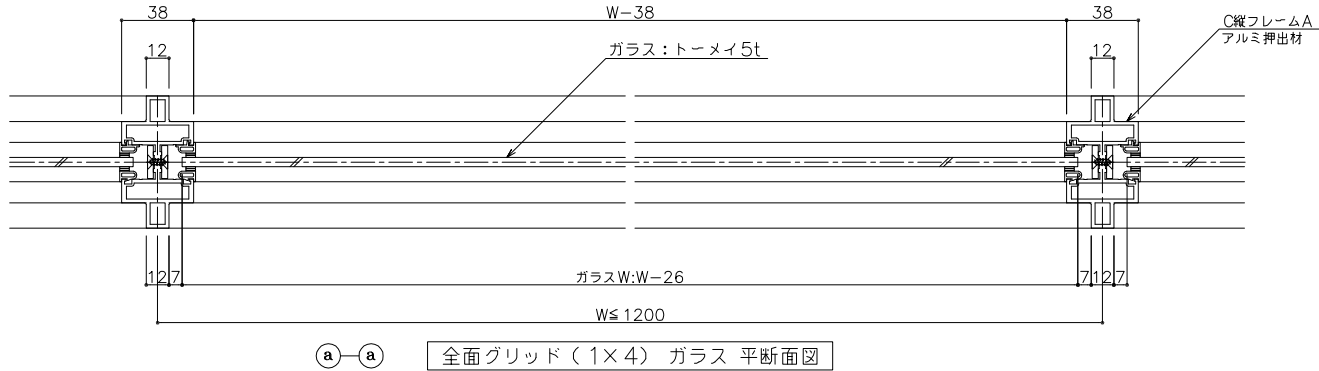

訂正履歴	訂正年月日	訂正内容	訂正年月日	訂正内容

特記事項	●各部取り合いの仕様は弊社標準仕様とします。
	●本図面は2023年10月末時点の仕様を基準とした標準図です。実際の納品仕様と異なる場合がございます。
	●本図面の著作権は株式会社イトーキに帰属します。無断での転用・掲載・使用を禁止します。

工事名	common furniture / Partition 標準仕様図			設計監理
図面名称	全面グリッド(1x4) ガラス			施工
図面番号		尺度	A1:1/2	単位 m、m。
認証	年 月 日 様図	年 月 日 担当	年 月 日 製図	2023年 10 月 30 日

\*\*\*\*\*