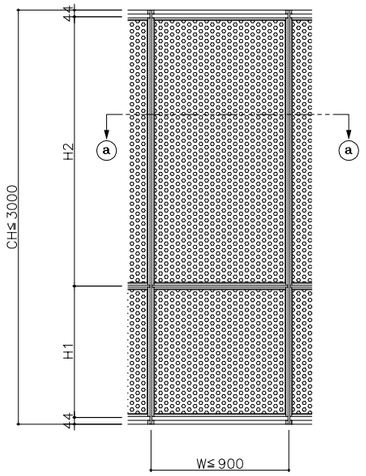

H1＝A＝（CH－88）÷3、H2＝CH－88－A

A、Bの値は上記の計算式に従う。
ただし、Aの値は1の位を四捨五入し、10mm単位とする。

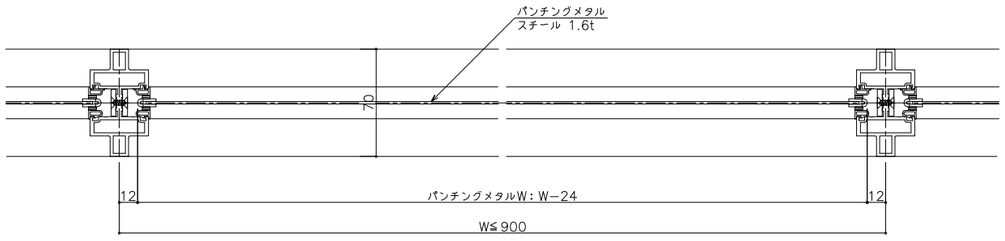

ⓐ—ⓐ 全面グリッド（1×2） パンチングパネル 平断面図

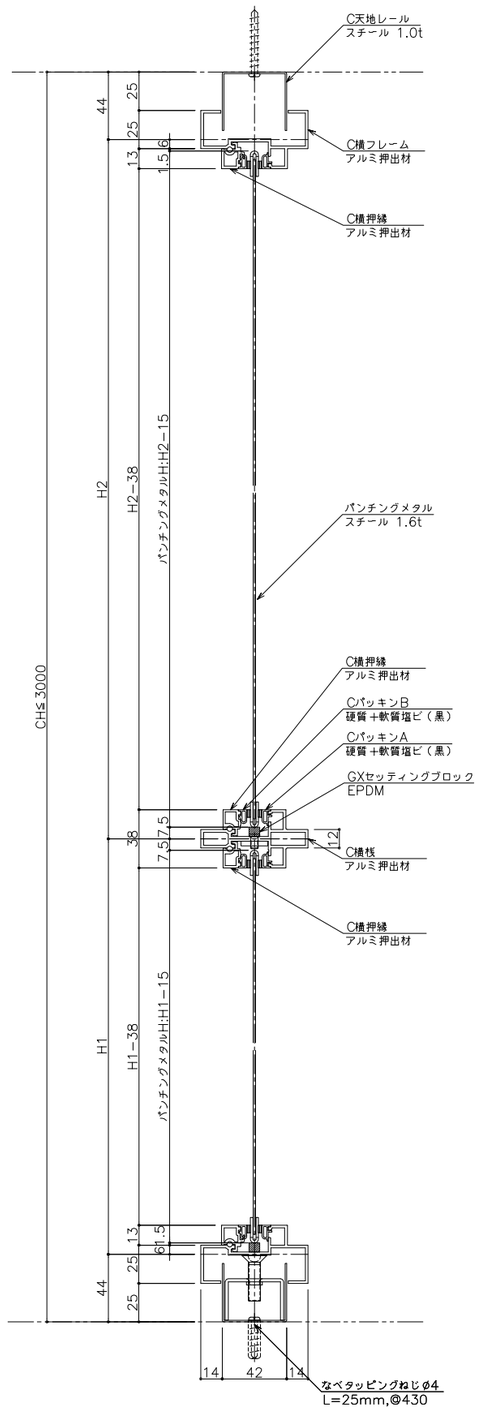

全面グリッド（1×2） パンチングパネル 縦断面図

訂正履歴	訂正年月日	訂正内容	訂正年月日	訂正内容

特記事項
- ●各部取り合いの仕様は弊社標準仕様とします。
- ●本図面は2023年10月末時点の仕様を基準とした標準図です。実際の納品仕様と異なる場合がございます。
- ●本図面の著作権は株式会社イトーキに帰属します。無断での転用・掲載・使用を禁止します。

工事名 common furniture / Partition 標準仕様図
図面名称 全面グリッド（1×2） パンチングパネル
図面番号
認証 年 月 日 検図 年 月 日

設計監理
施工
尺度 A1:1/2
単位 m.m.
担当 年 月 日 製図 2023年 10 月 30 日
＊＊＊＊＊

FCC
ITOKI 株式会社イトーキ