



$H1=A=(CH-88) \div 3$ 、 $H2=CH-88-A$

A、Bの値は上記の計算式に従う。
ただし、Aの値は1の位を四捨五入し、10mm単位とする。

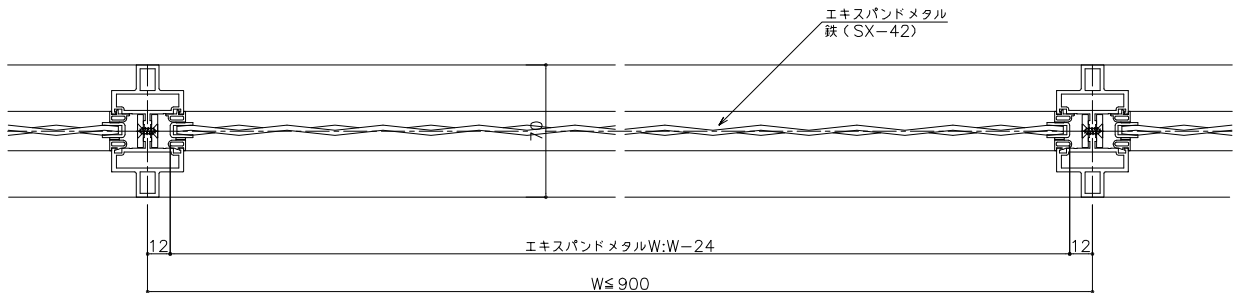

全面グリッド（1×2）エキスパンドパネル断面図

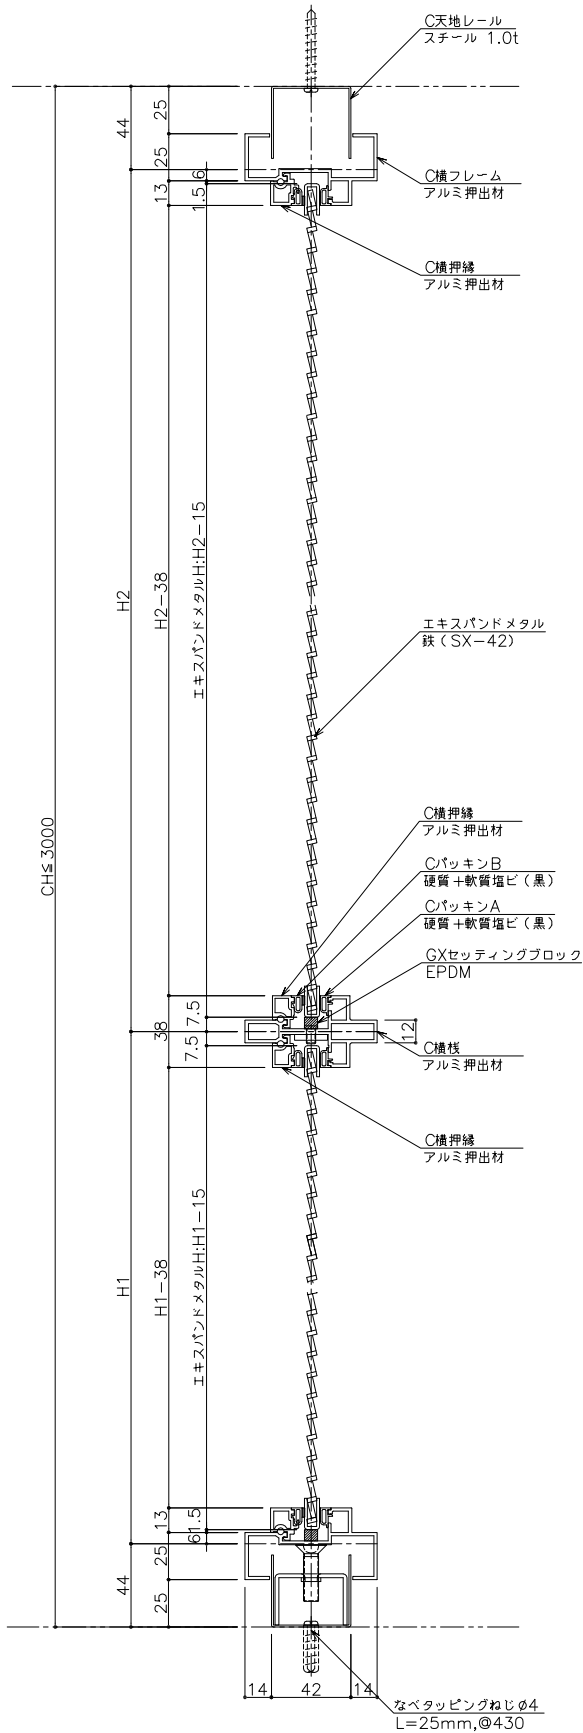

全面グリッド（1×2）エキスパンドパネル 縦断面図

訂正履歴	訂正年月日	訂正内容	訂正年月日	訂正内容

特記事項

- 各部取り合いの仕様は弊社標準仕様とします。
- 本図面は2023年10月末時点の仕様を基準とした標準図です。実際の納品仕様と異なる場合がございます。
- 本図面の著作権は株式会社イトーキに帰属します。無断での転用・掲載・使用を禁止します。

工事名 common furniture / Partition 標準仕様図

図面名称 全面グリッド（1×2）エキスパンドパネル

図面番号

設計監理

施工

尺度

A1:1/2

単位

m, m.

認証 年 月 日 検図 年 月 日 担当 年 月 日 製図2023年 10 月 30 日

FCC

